



- LEGENDE**
- Existant :
- Périmètre totale parcellaire
 - Application cadastrale
 - ZH N°544 Numéro de parcelle cadastrale
 - Limite végétation
 - 22.81 Altitude
 - Talus et Fossé
 - Voirie existante
 - Bâtiment occupé
 - Zone humide
 - Limite de la zone humide
 - Canalisations d'irrigation
 - Borne incendie existante à déporter
 - Bi Poteau téléphonique

DEMANDE DE PERMIS DE CONSTRUIRE

Projet:
Implantation d'une centrale photovoltaïque au sol
Commune de Nancray-sur-Rimarde (45)

Maitre d'ouvrage:
NANCRAJ ENERGIE SOLAIRE
 3, Rue du Moulin de la Canne
 45300 PITHIVIERS

PIECE n° PC 2-0

PLAN DE MASSE GENERAL
ETAT EXISTANT
 échelle 1/1000°







date de création : 25 août 2022
 modification n°1 :
 modification n°2 :
 modification n°3 :
 modification n°4 :
 modification n°5 :

SARL ATELIER R2
 24 Rue de Poitiers
 86130 JAUNAY-MARIGNY
 06 88 60 66 28
 atelier@hotmai.fr
 SARL AU CAPITAL DE 10000€ - N°SIREN 782 774 - RCS POITIERS
 Numéro d'inscription à l'ordre régional POI 501202



SARL ATELIER r2
ATELIER D'ARCHITECTURE
 24 Rue de Poitiers - 86130 Jaunay-Marigny
 atelier@hotmai.fr - 09 83 23 19 05 - 06 88 60 66 28
 RCS Poitiers 539 733 774
 Numéro d'inscription à l'ordre régional POI 501202

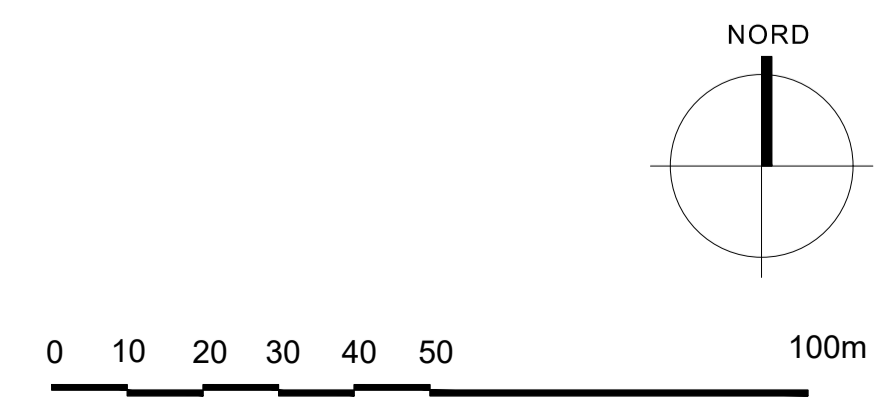

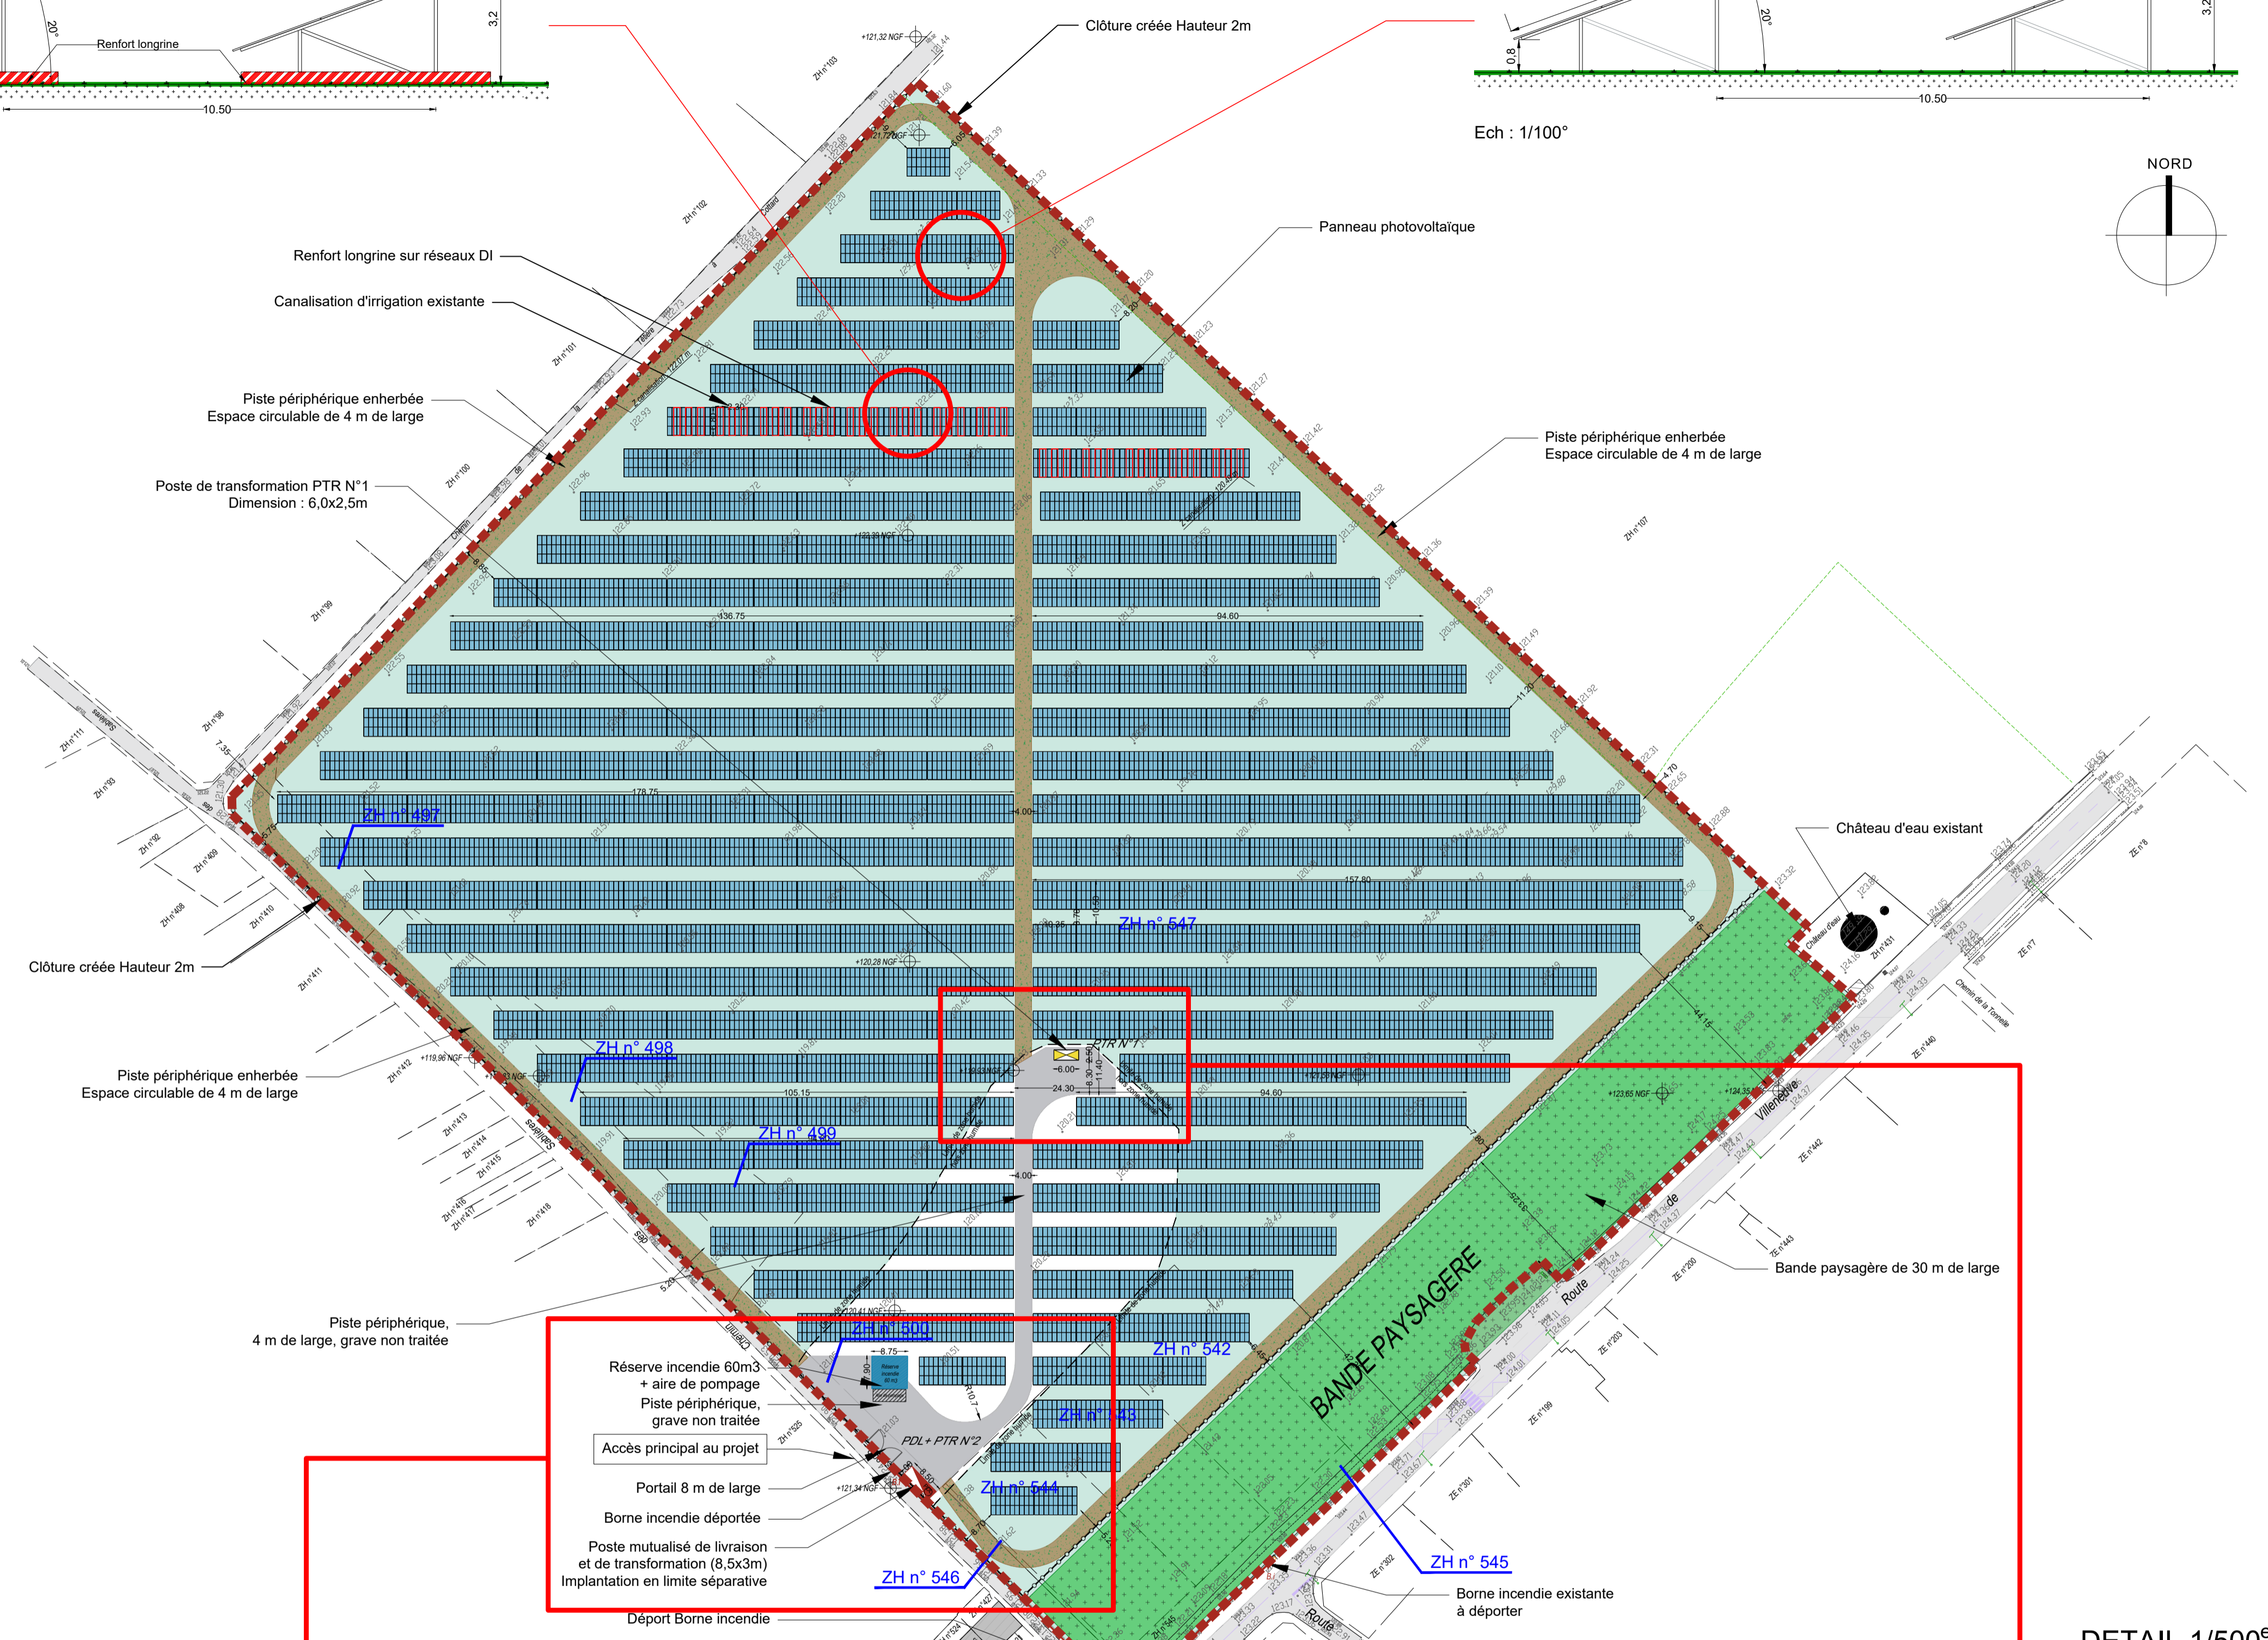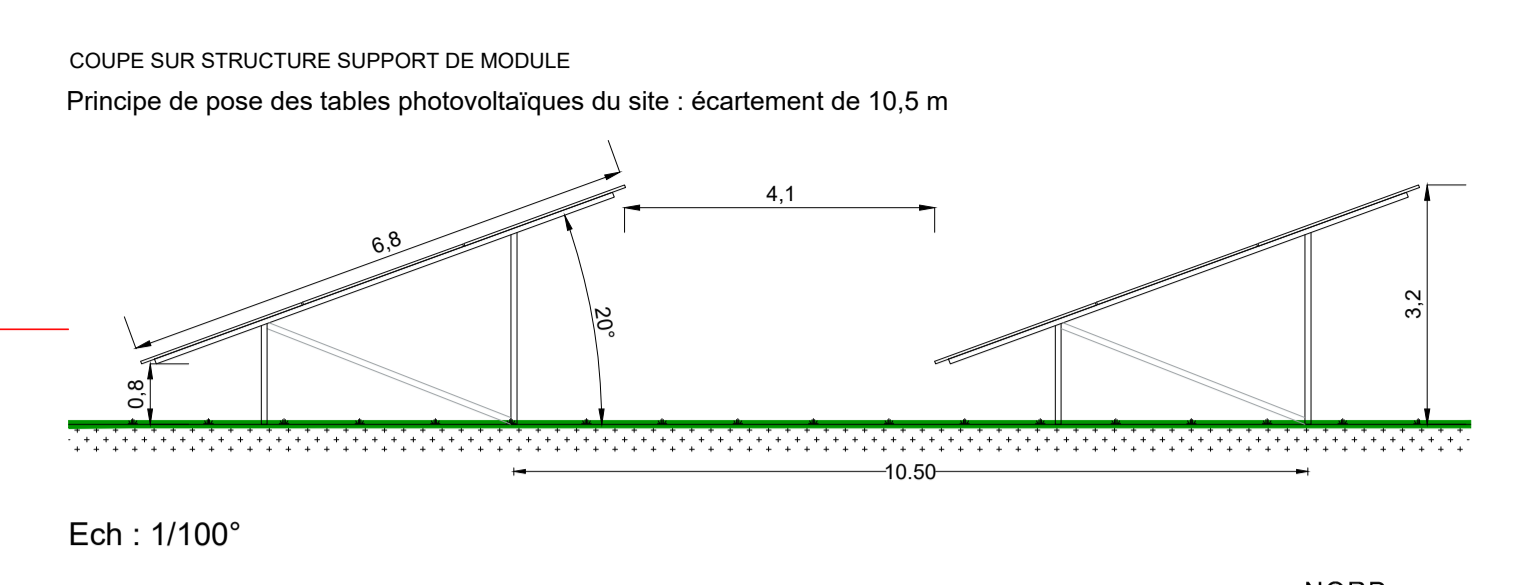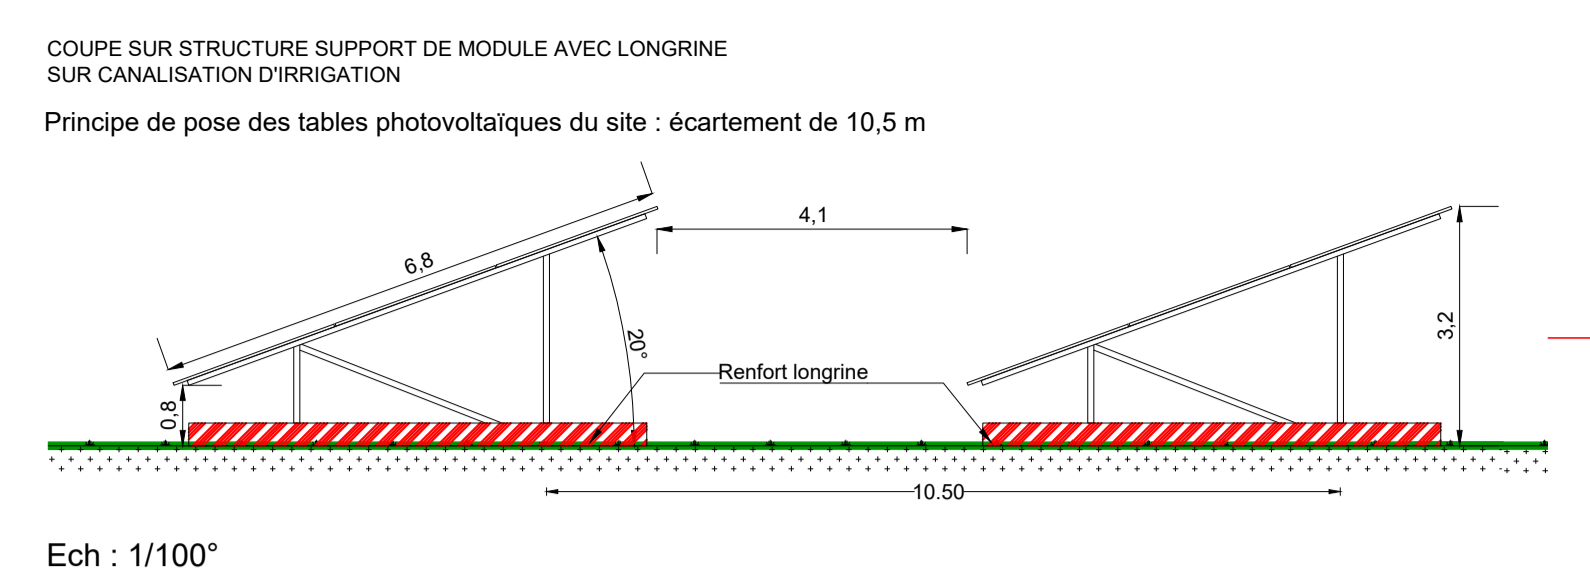

DEMANDE DE PERMIS DE CONSTRUIRE

Projet:
Implantation d'une centrale photovoltaïque au sol
Commune de Nancray-sur-Rimarde (45)

Maitre d'ouvrage:
NANCRAY ENERGIE SOLAIRE
3, Rue du Moulin de la Canne
45300 PITHIVIERS

PIECE n° PC 2-1

PLAN DE MASSE GENERAL ETAT FUTUR
échelle 1/1000°

date de création : 25 août 2022
modification n°1 :
modification n°2 :
modification n°3 :
modification n°4 :
modification n°5 :

SARL ATELIER R2
ATELIER D'ARCHITECTURE
24 Rue de Poitiers - 86130 Jaunay-Marigny
jrocher@hotmail.fr - 09 83 23 19 05 - 06 88 60 66 28
RCS Poitiers 539 733 774
Numéro d'inscription à l'ordre régional POI 501202

