




COUPE POSTE DE LIVRAISON: TRAIT DE COUPE

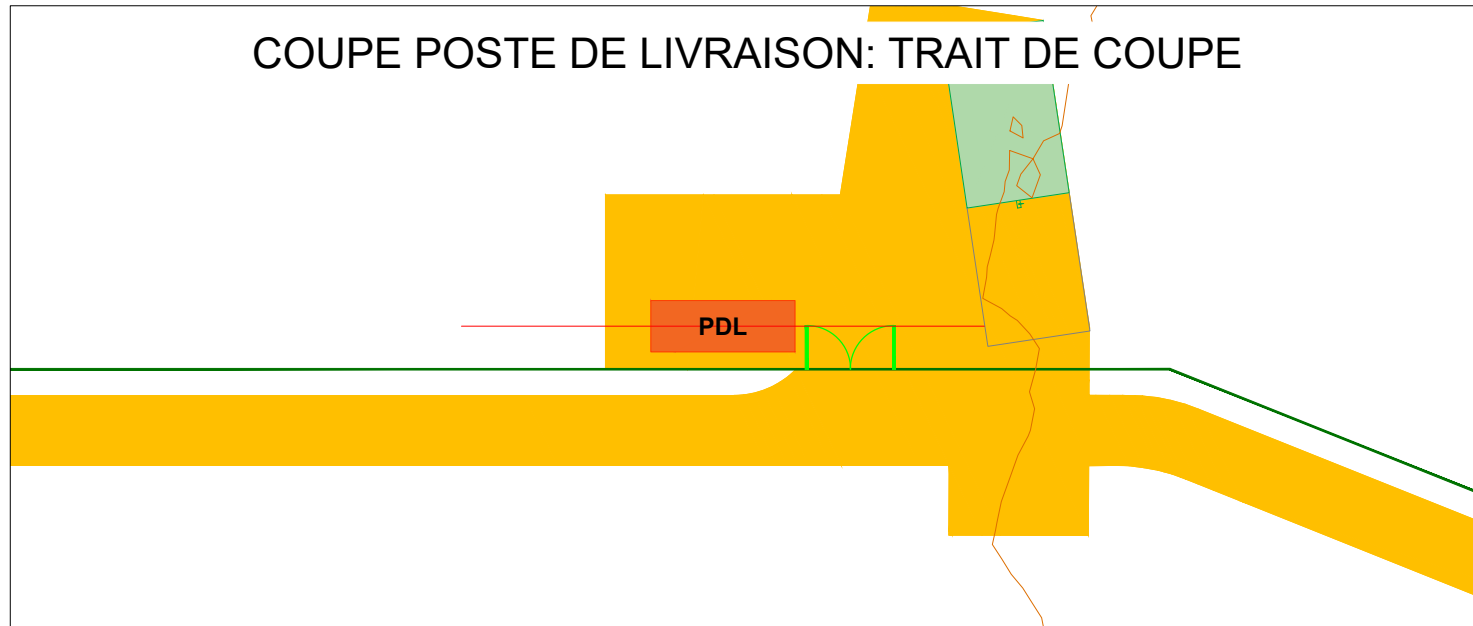

COUPE POSTES DE TRANSFORMATION: TRAIT DE COUPE

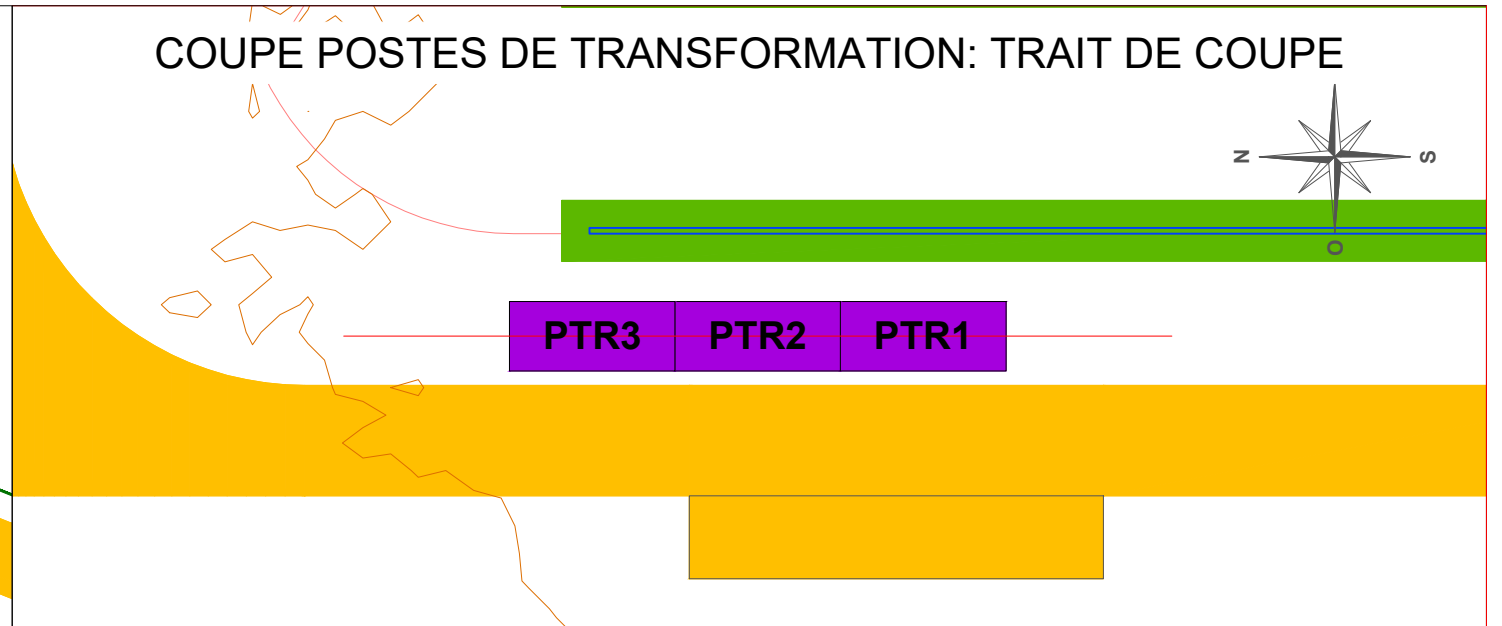

COUPE POSTE DE LIVRAISON: ÉTAT INITIAL

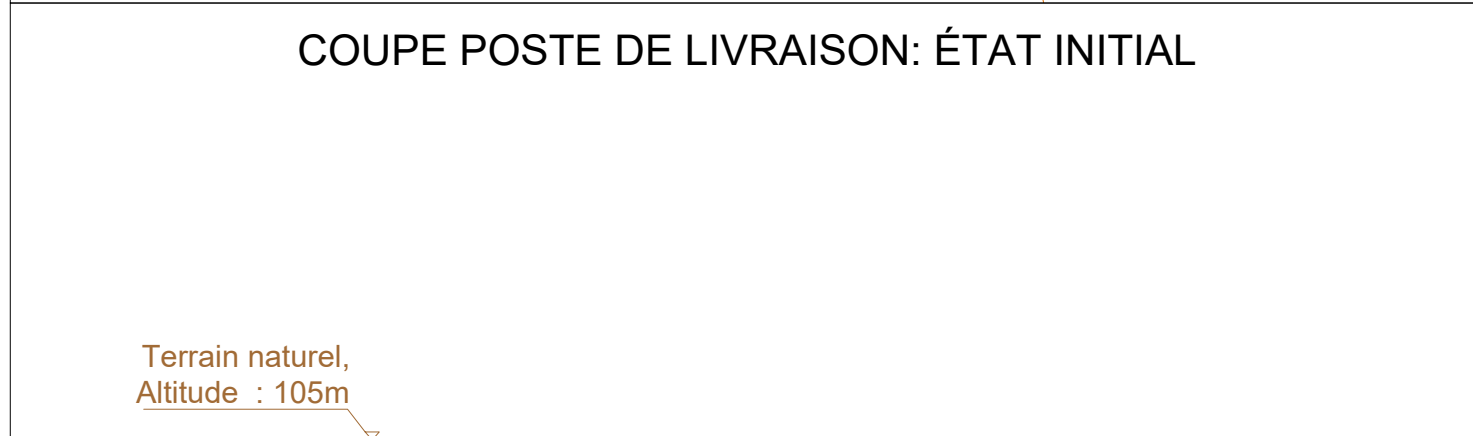

COUPE POSTES DE TRANSFORMATION: ÉTAT INITIAL




PRÉFECTURE – DDT du LOIRET


DOCUMENT déposé en mairie le :

7 avril 2023

COUPE POSTE DE LIVRAISON : PROJET

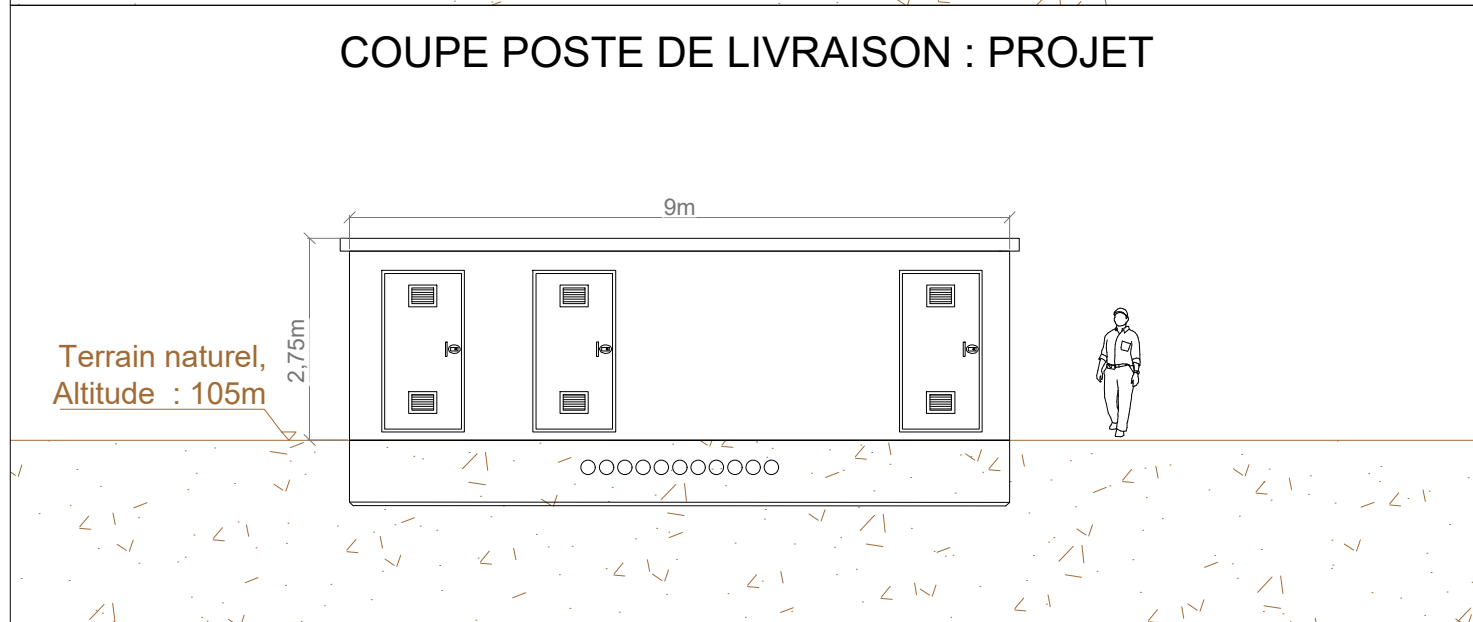

COUPE POSTES DE TRANSFORMATION : PROJET

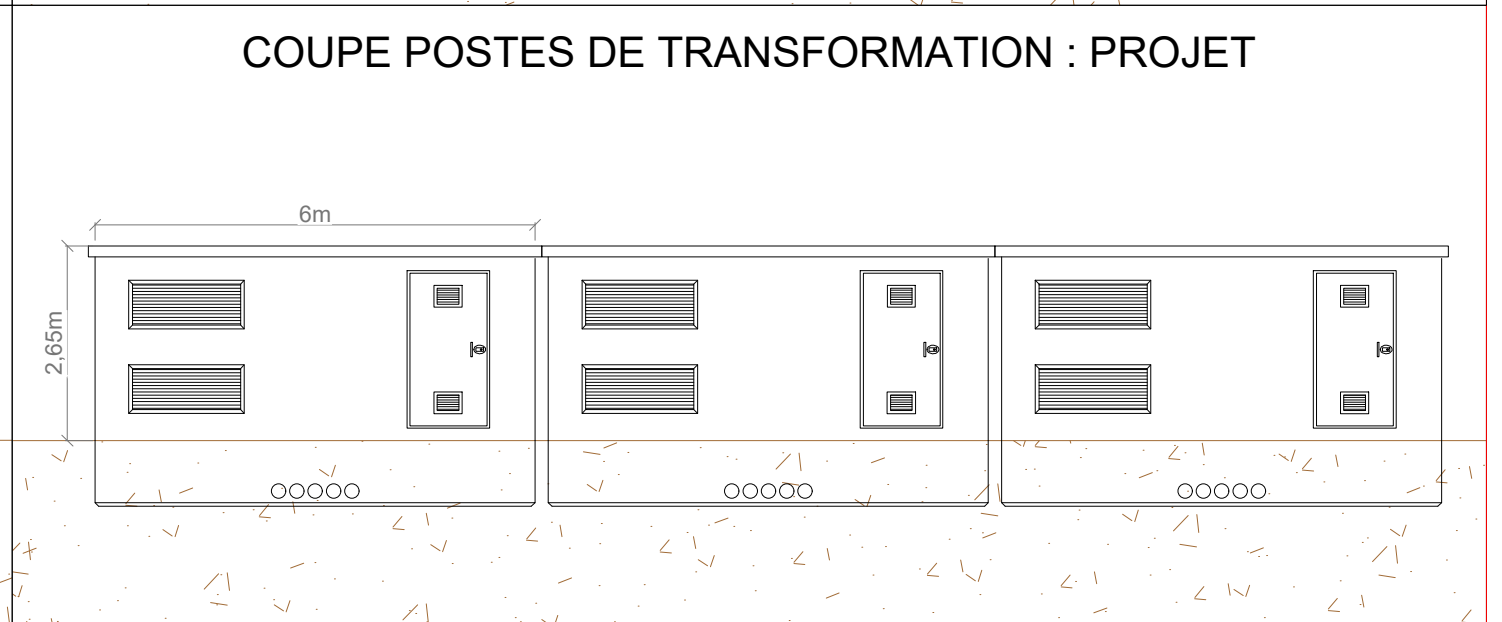

G. NOWATKIN ARCHITECTE DPLG
594 Chemin de Quarante
34570 LAURELHAN
06.26.01.07.0
Siret 4007532730020

maître d'ouvrage



TotalEnergies
Agence Orléans
163 rue des Sables de Sary
45770 Saran

projet

CS de la Prairie - 45210 NARGIS
Chef de projet : Nicolas Gaborit

numéro-nom

PC3- COUPE LOCAUX TECHNIQUES

échelles

1/2500

format

A3

date

16/11/2022

indice

B, GWV