






TABLE PHOTOVOLTAÏQUE : VUE DE DESSUS

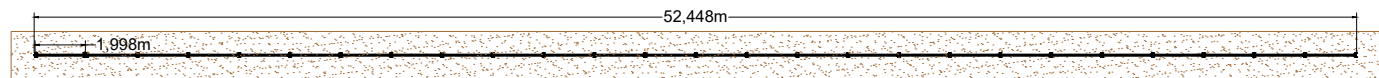


PANNEAU PHOTOVOLTAÏQUE : VUE EN PLAN

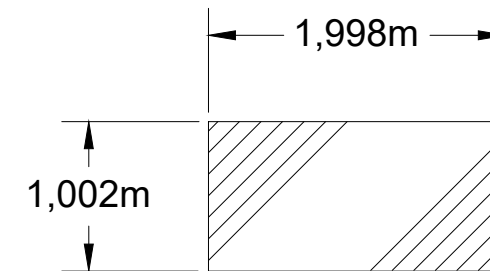

TABLES PHOTOVOLTAÏQUES : VUE DE FACE

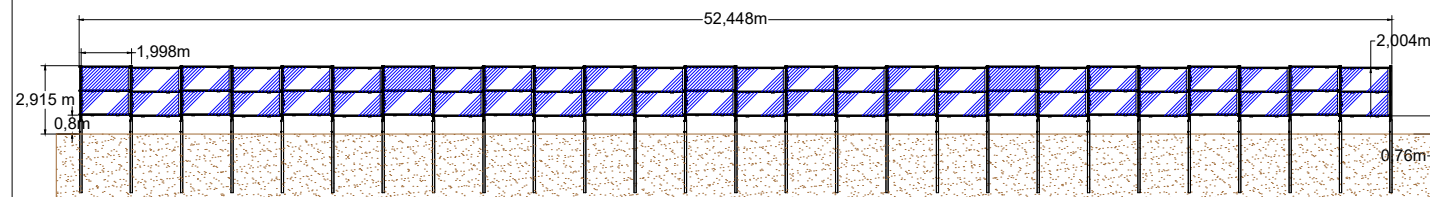

TABLES PHOTOVOLTAÏQUES : VUE DE CÔTÉ

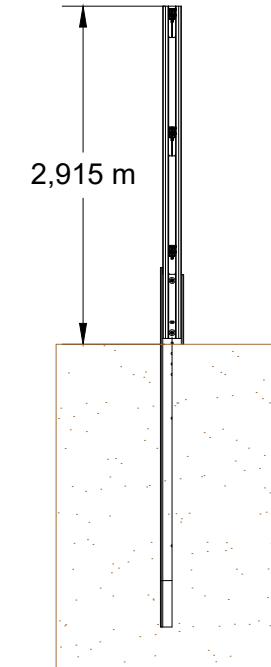

G. NOWATSKI ARCHITECTE DPLG  
594 Chemin de Quarante  
34370 MAREILHAN  
06.26.01.07.05  
Siret 40075327300020

