


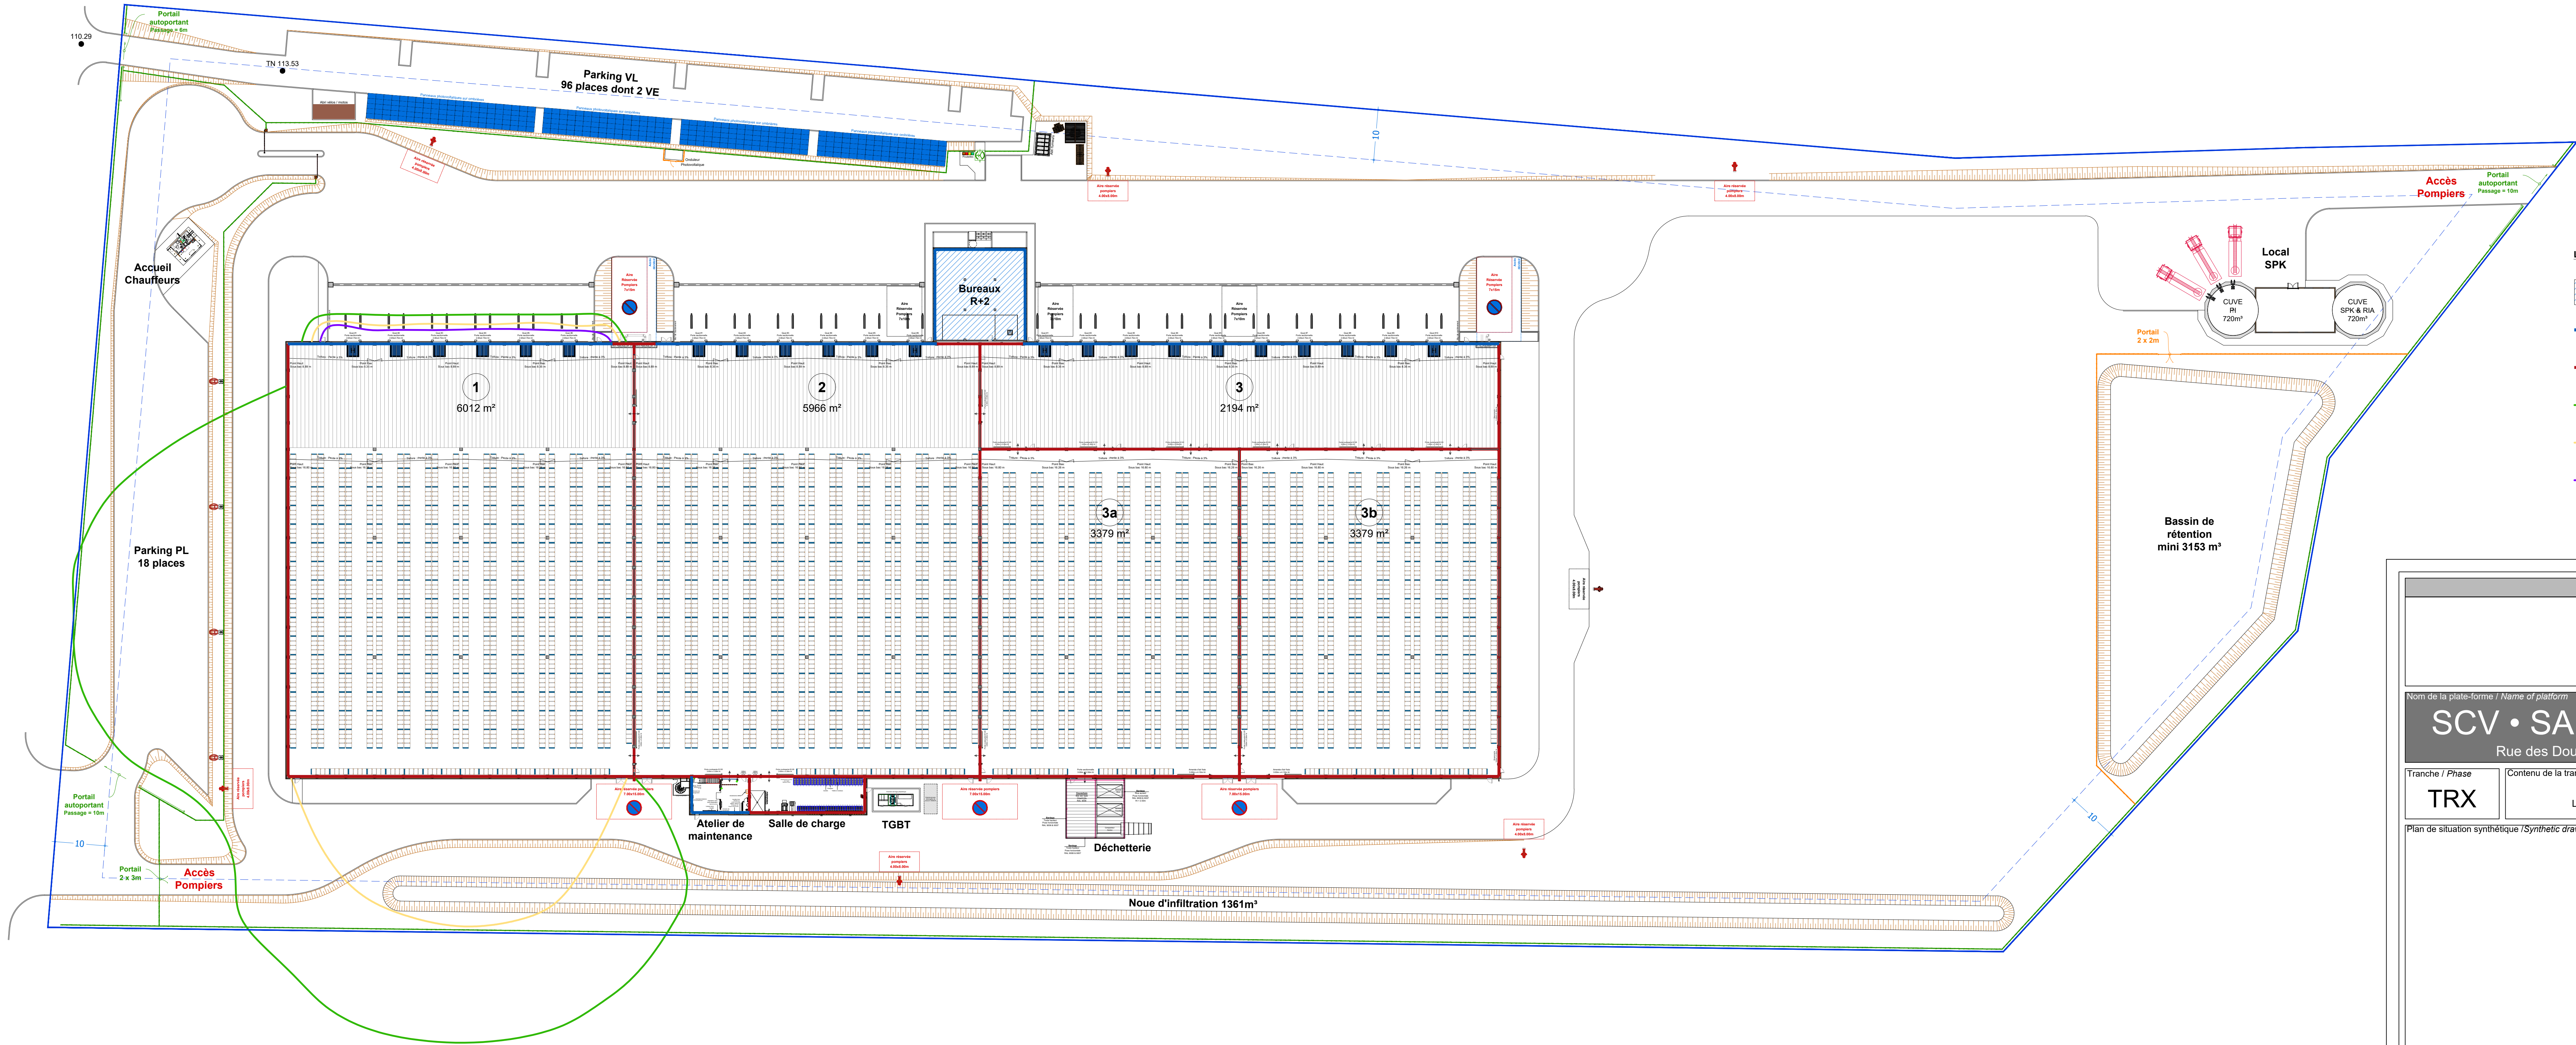

LEGENDE :

- Plafond non coupe-feu
- Façades non coupe-feu
- Murs et façades REI120
- Flux thermique 3kW
- Flux thermique 5kW
- Flux thermique 8kW

FM FRANCE SAS Rue de l'Europe 57 370 PHALSBOURG Tél. : 03 87 23 12 12 Fax : 03 87 24 11 45		
Nom de la plate-forme / Name of platform SCV • SAINT-CYR-EN-VAL II Rue des Douglas • 45590 SAINT-CYR-EN-VAL		
Tranche / Phase TRX	Contenu de la tranche / Content of the phase Entrepôts 1 à 3 - Bureaux B2-B3 (R+2) - Local sprinkler Locaux techniques - Parkings PL & VL - Bassin de rétention	
Plan de situation synthétique / Synthetic drawing location		
Type de phase / Type of project phase ICPE	Indice / Index 0	Date de / of révision 01.04.2020
Nom du plan / Drawing name FLUX THERMIQUES CELLULE #1		

Créé le / Created on : 01.04.2020	Dessiné par / Drawn by : R.P.
Echelle / Scale : 1:500	Approuvé par / Approved by : D.J.
Ce document est strictement confidentiel et ne peut être communiqué, copié ou reproduit sans l'accord écrit de NG Concept. This document is strictly confidential and may not be disclosed, copied or reproduced without the written consent of NG Concept.	