

L'emplACEMENT des réseaux est donné à titre indicatif et ne dispense en aucun cas d'une déclaration d'intention de commencement de travaux

en aucun cas d'une déclaration d'intention de commencement de travail

DEPARTEMENT DU LOIRET

Commune de BOISMORAND

- Etang du Petit Bouland -

REGULARISATION DE TROIS ETANGS

# PROJET


Levé et dressé par :



**Gerard Legrand**  
Z.A. La Rouchette  
45 170 CHILLEURS AUX BOIS  
Tél : 02.38.39.83.44 - Fax : 02.38.32.90.15  
bellegrand@free.fr

**Echelle : 1 / 500**

Jun 2023

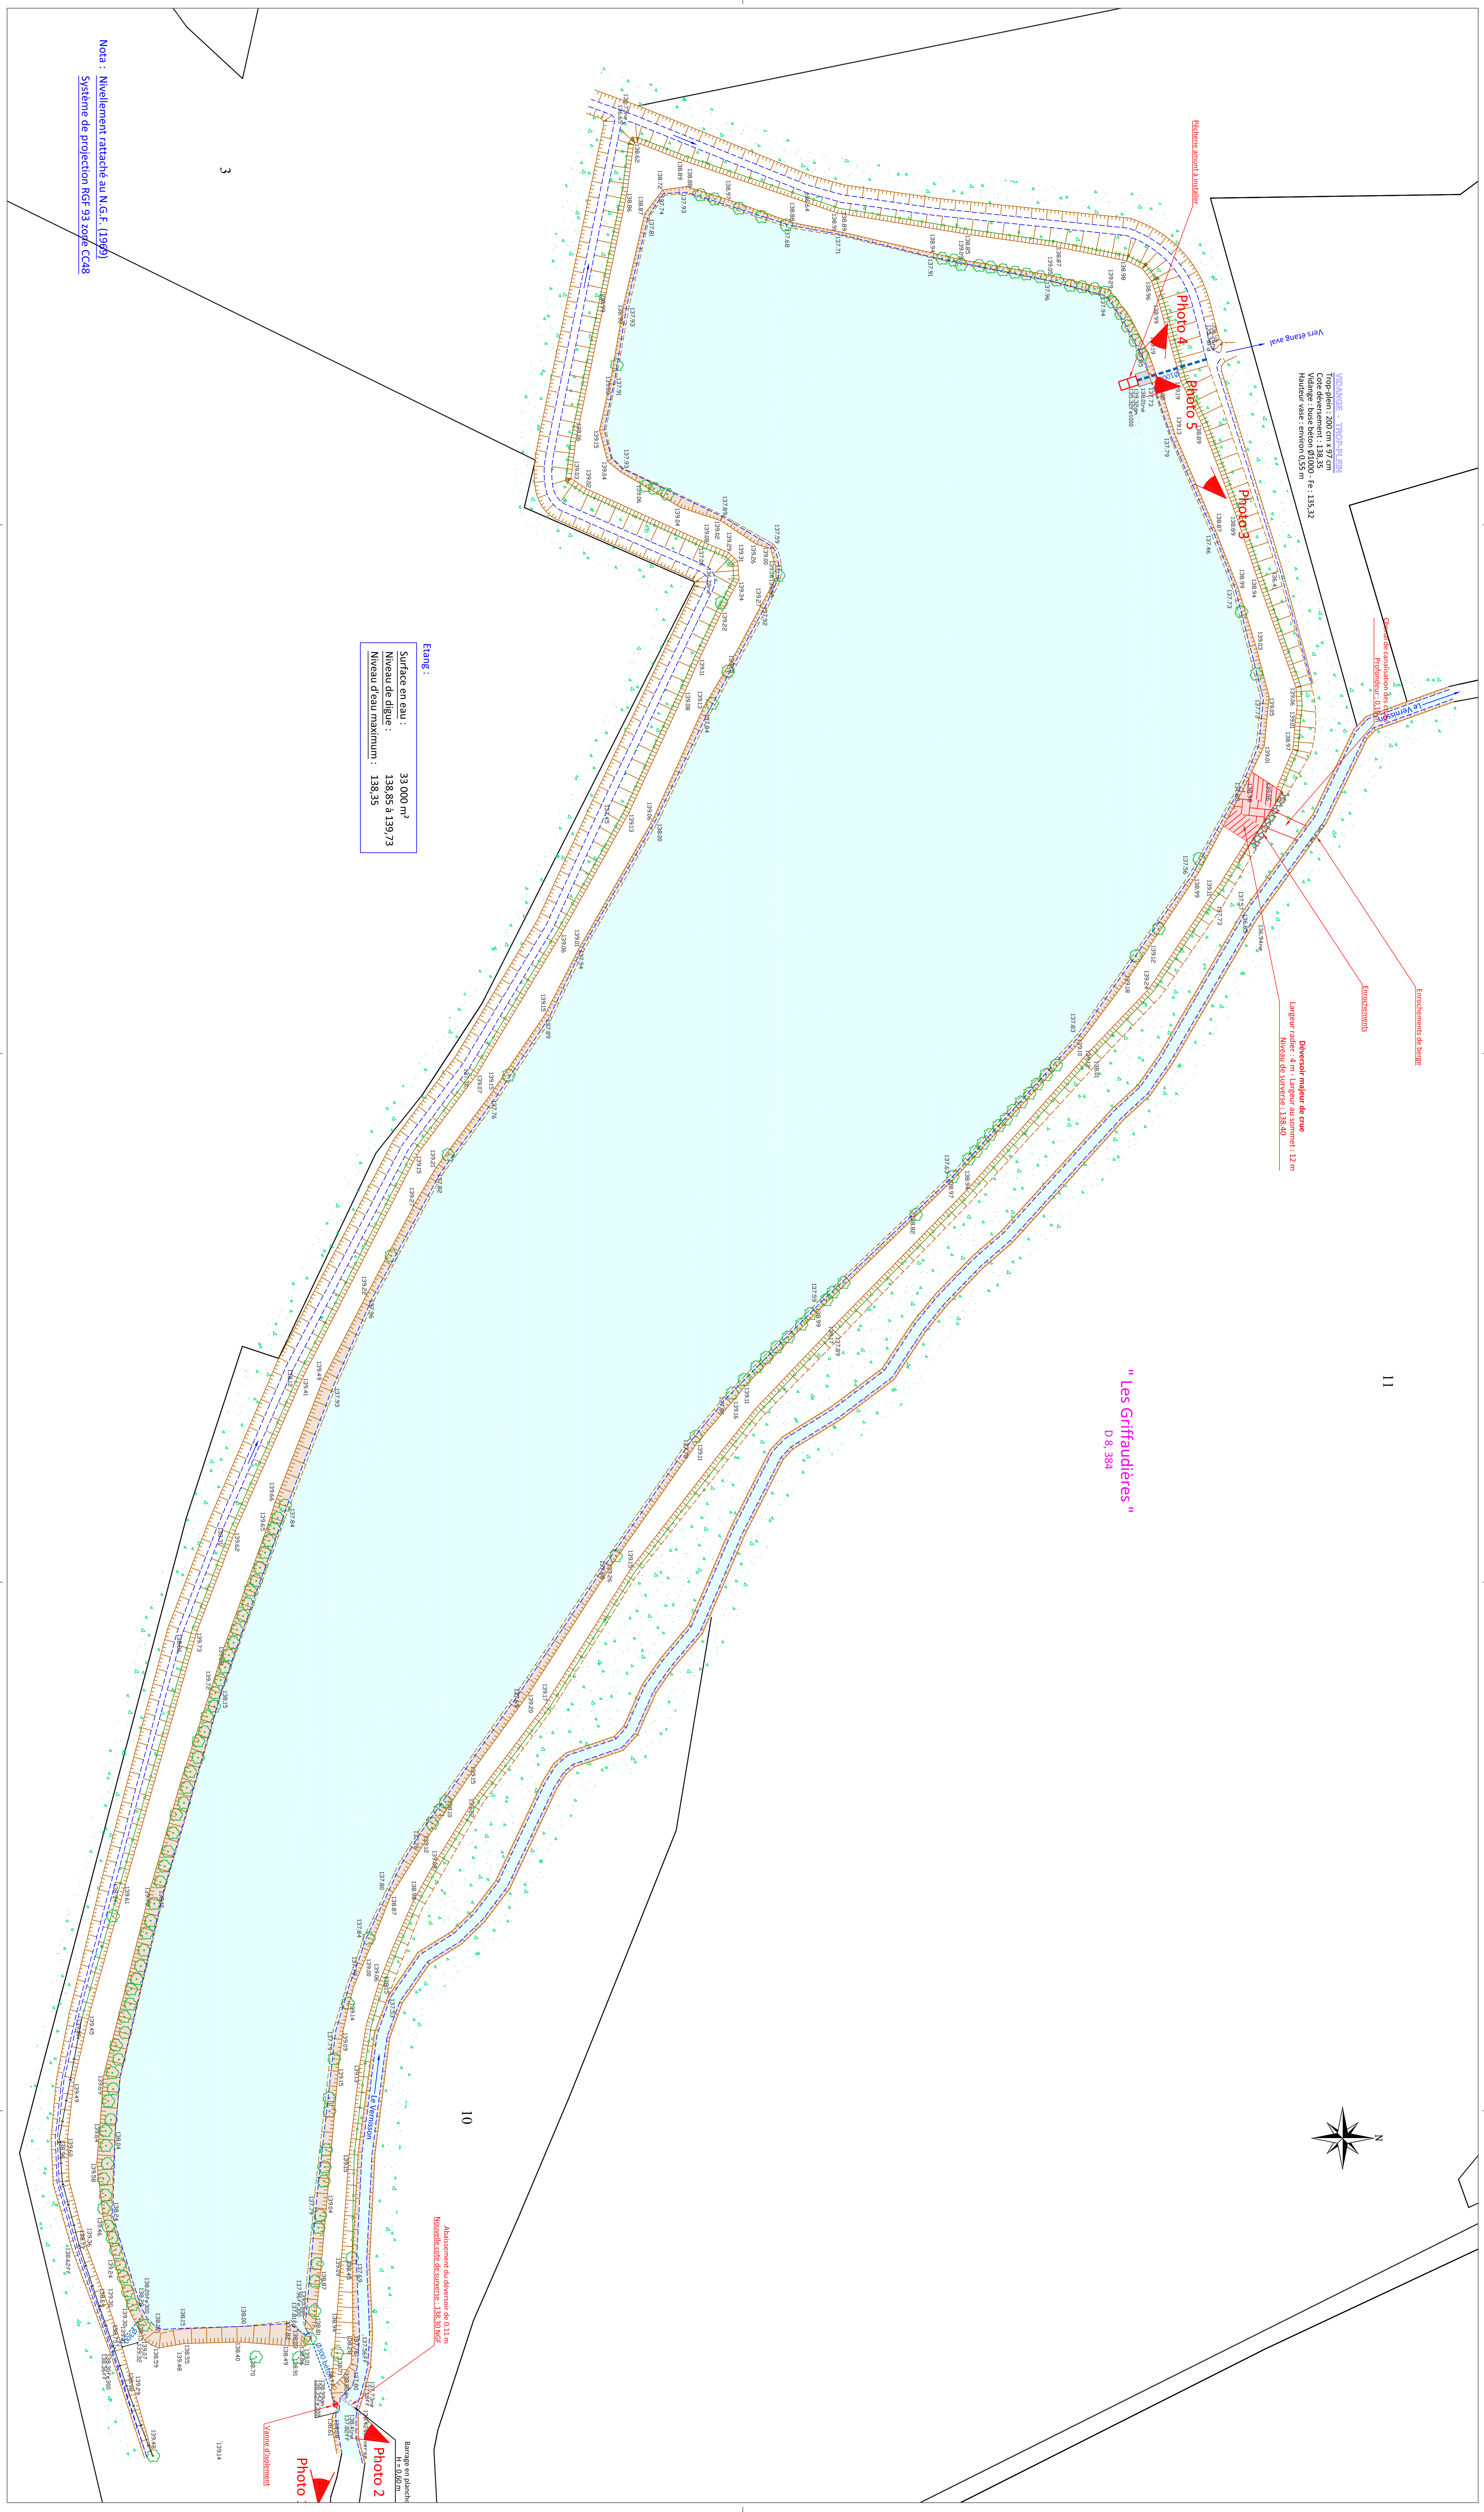

**Nota :** Nivellement rattaché au N.G.F. (1969)

Système de projection RGF 93 zone CC48